



平面図

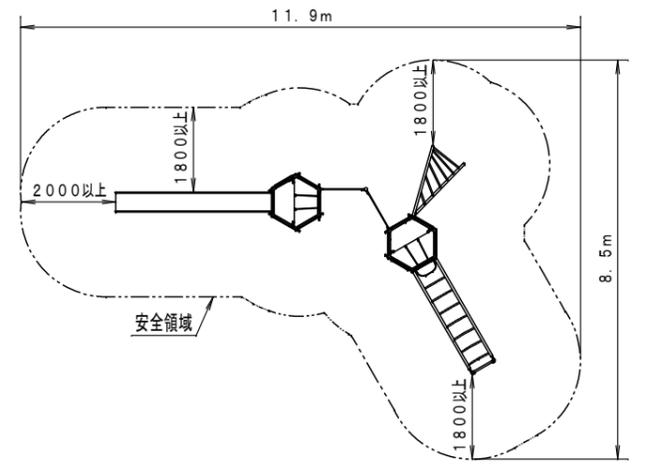


安全領域 平面図 1/150


※遊具の配置計画における安全領域の重複条件については別途御問合せ下さい。
 ※安全領域は、遊具の外形線から外側へあらゆる方向の落下高さに応じた距離を確保したものです。

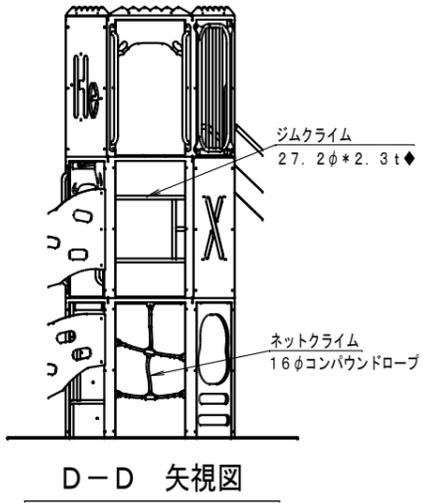

D-D 矢視図

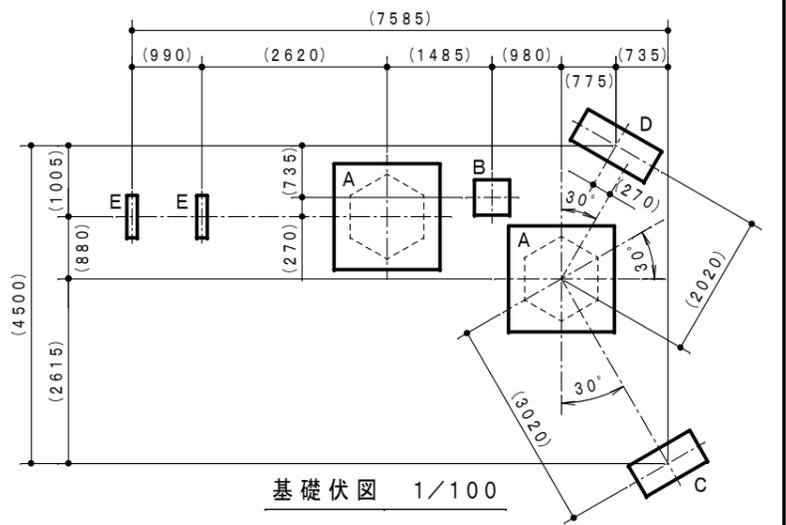

基礎伏図 1/100

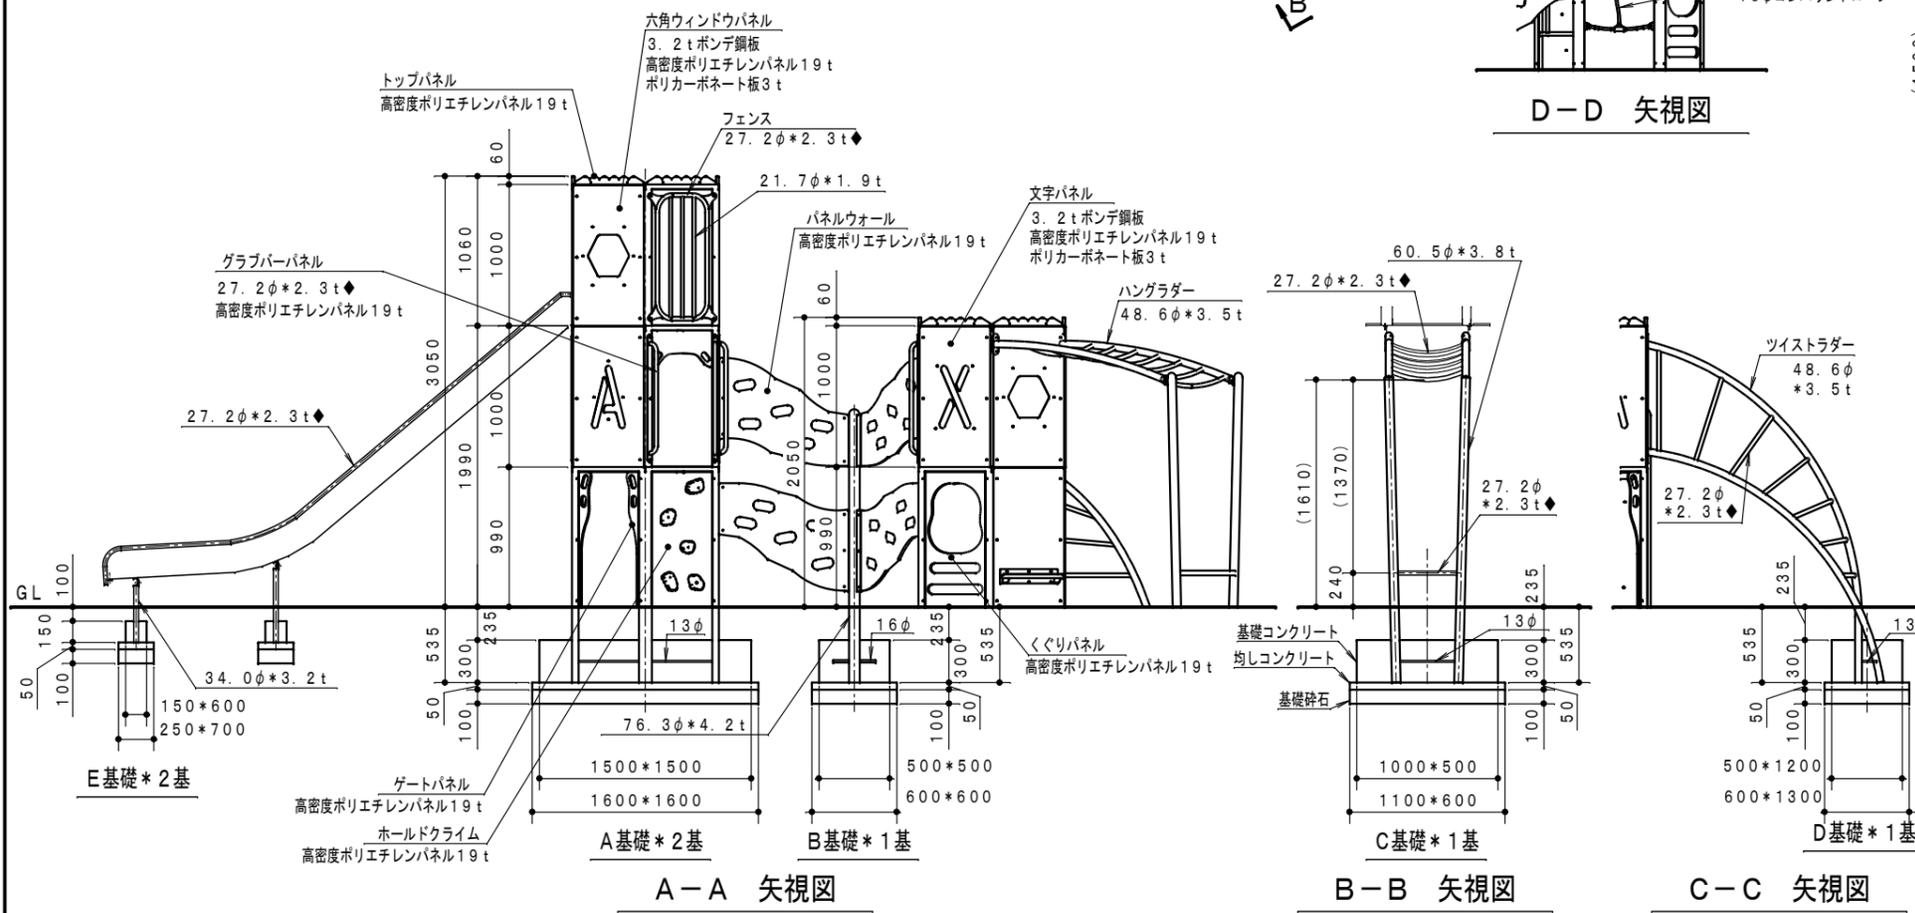

A-A 矢視図

B-B 矢視図

C-C 矢視図

- 仕様
1. 主要部材は、溶融Zn-Al-Mg合金めっき鋼材とする。(図中◆で表示)
 2. 特記なき使用パイプ類はジंकロメットメッキとする。
 3. 下塗りはエポキシ樹脂系プライマーを塗装し、上塗りは合成樹脂系塗料を塗装し焼付塗装とする。
 4. ボルト・ナット類は、一部を除きステンレス製とする。
 5. 対象年齢は、おおむね6~12才とする。
 6. (社)日本公園施設業協会の生産物賠償責任保険加入製品とする。
 7. (社)日本公園施設業協会の「遊具の安全に関する規程」に対応。
 8. (社)日本公園施設業協会のSP表示認定企業の製品とする。
 9. 設置面は衝撃吸収効果を有するものを推奨致します。
 10. ()内数値は、許容差を含む。
 11. 本図はGLが水平時のものとし、基礎コンクリート天端までの深さは最小値を示す。

名称	HexAブロック	図番	T59022a	尺度	1/50
作図	2015.02.17./ 企画設計部(本社)	検図	2015.02.17./ 企画設計部長 義典		



設計・製作 株式会社 サト三産業